

仮設計画図


【誘導員の配置】
安全確保のため、工事期間中は誘導員を配置します。

【騒音振動計の設置】
騒音振動計を仮囲いに設置します。

【週間工程表の設置】
週間工程表を仮囲いに設置します。

【仮囲いの設置】
敷地周辺には、解体工事の際に設置した仮囲い（3m）を建設工事の際も引き続き設置します。

【現場事務所の設置】
現場代理人が常駐します。

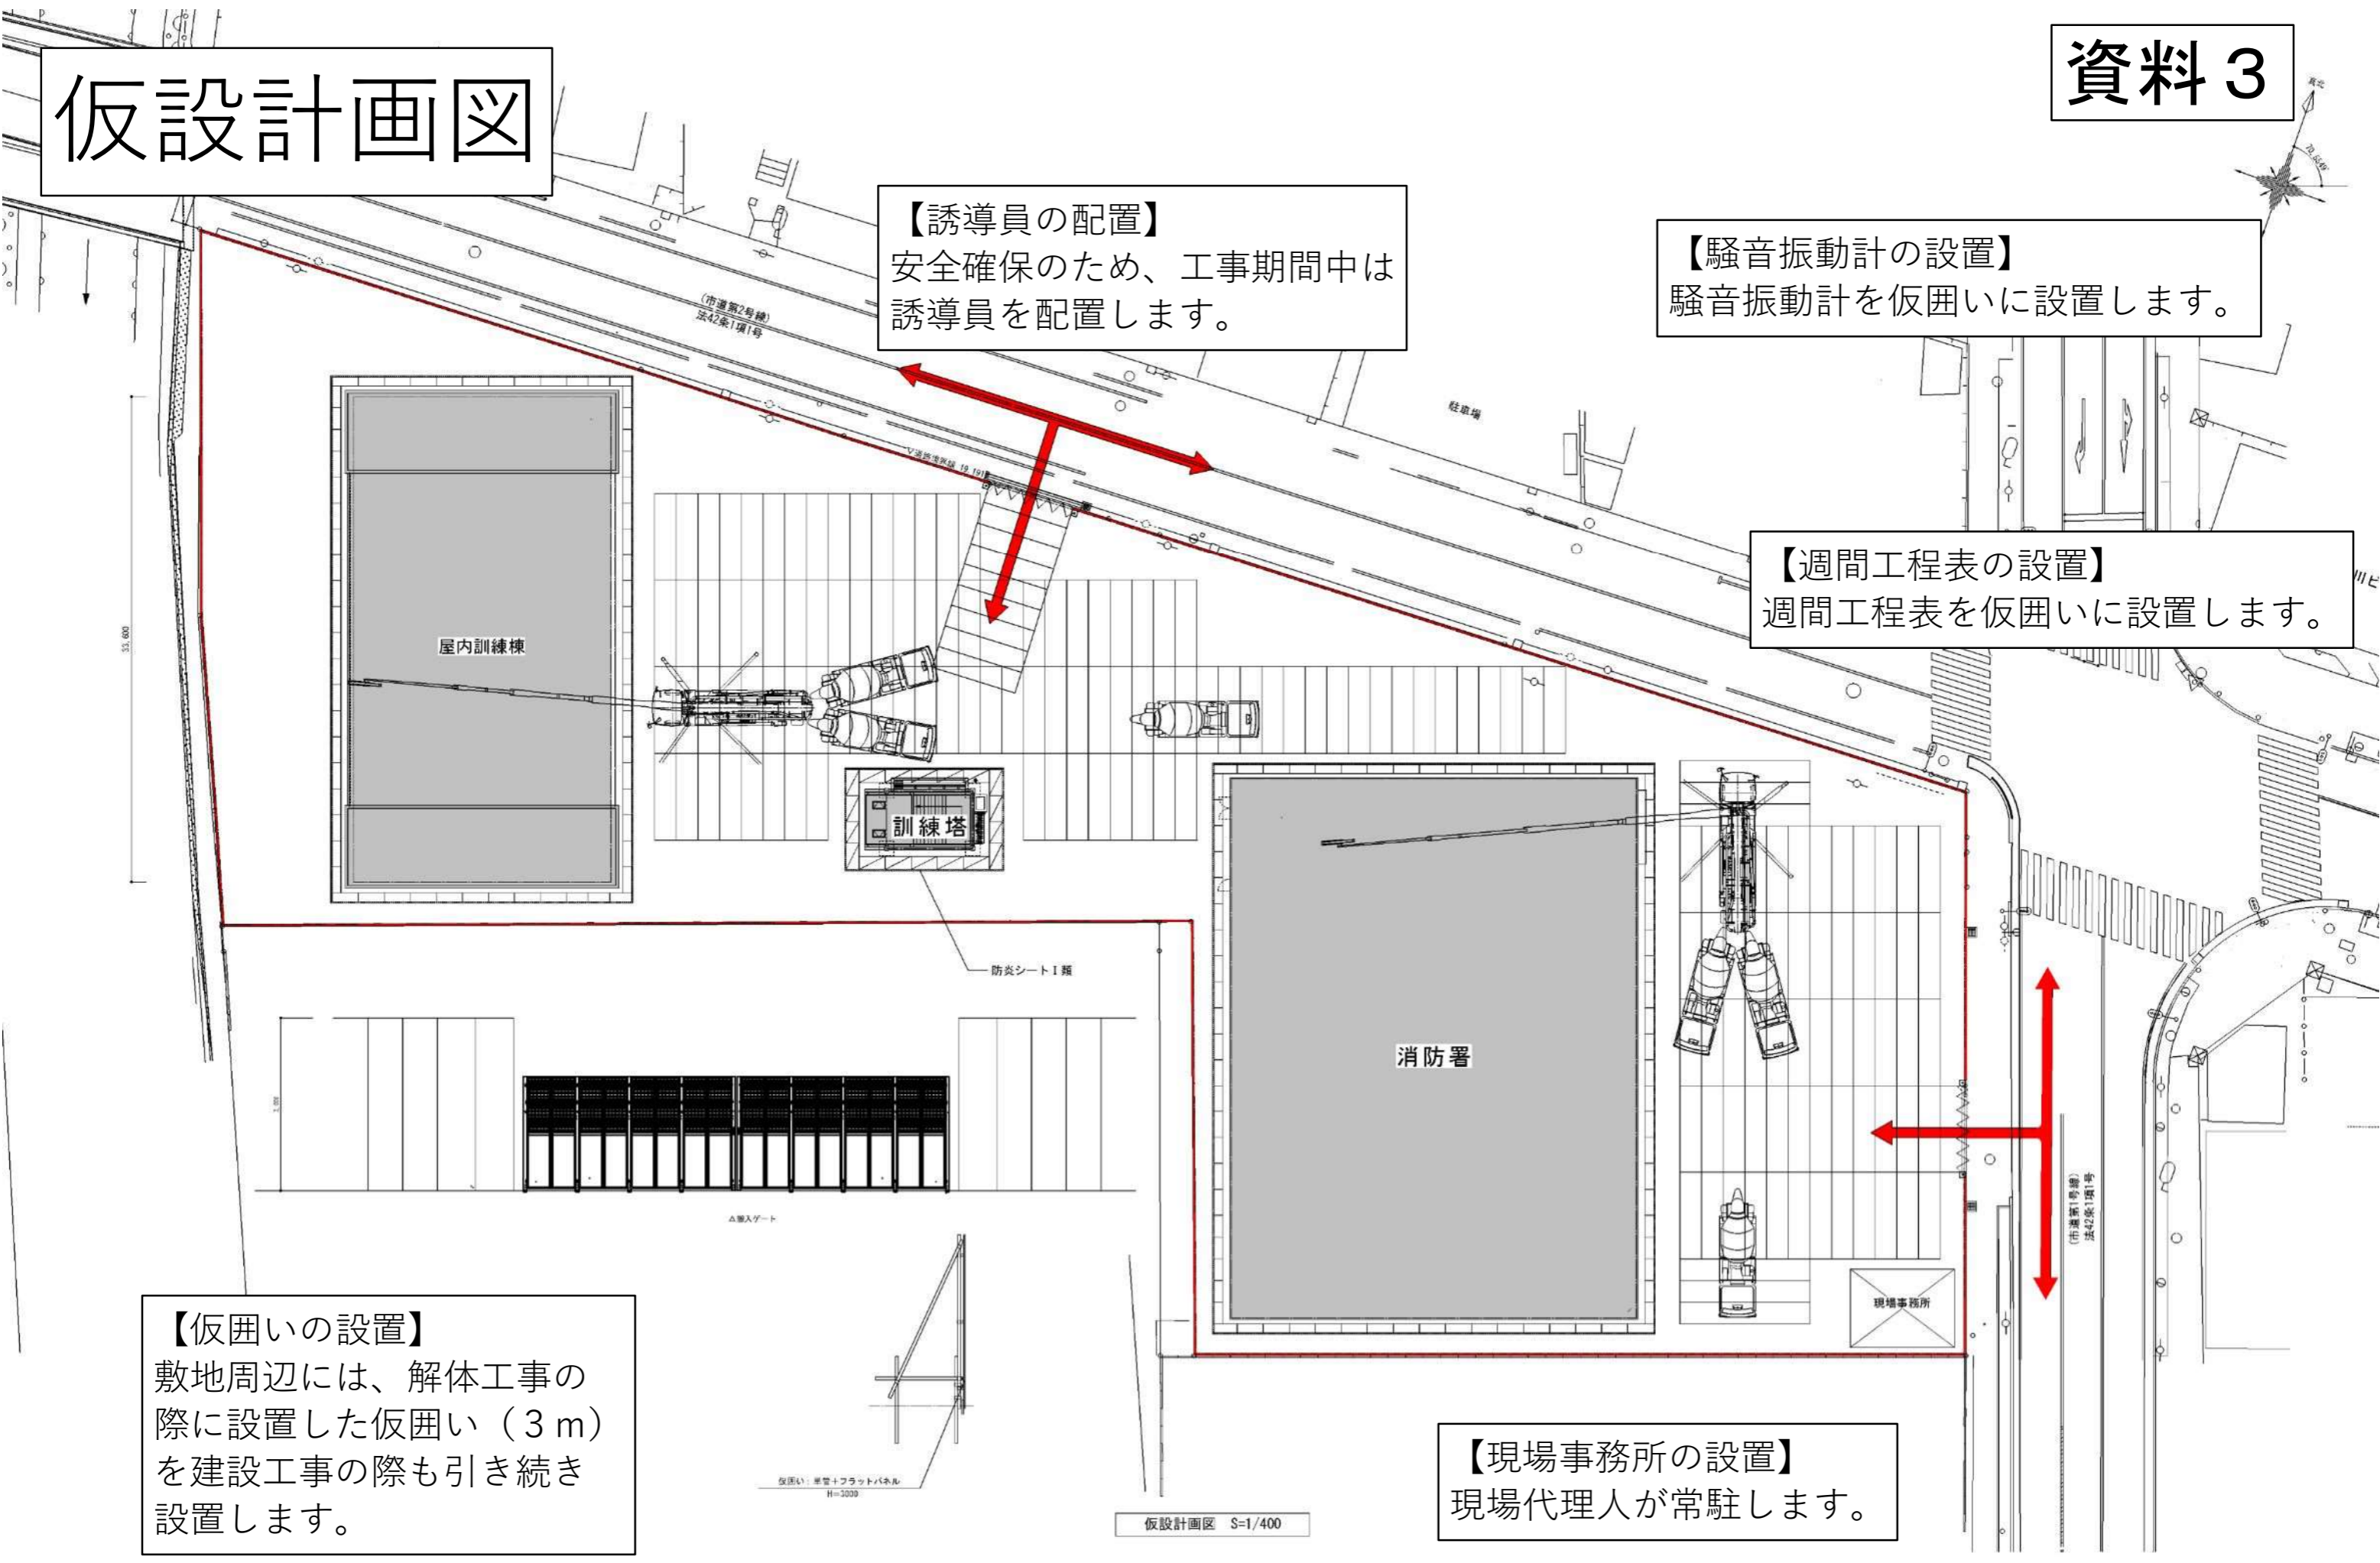

仮設計画図 2